

РЕКЛАМНЫЕ ВОЗМОЖНОСТИ

Торговый центр «Галерея Водолей» всегда внимательно реагирует на потребности своих арендаторов по предоставлению рекламной поддержки на местах продаж.

Для этого мы создали целый арсенал средств, который отлично зарекомендовал себя за годы работы.

Для арендаторов Торгового центра, которым необходима реклама на его фасадах, у нас имеется множество рекламных носителей (см. Концепцию оформления Торгового центра).

Внутри торгового центра также действует целая сеть рекламных носителей различных типов (динамические установки роллерного типа, современные сверхтонкие лайт-панели, плакаты с наружной подсветкой).

Огромной популярностью пользуется система информационно-рекламного вещания, действующая во всех общих зонах торгового центра. Гибкие настройки трансляции, качественный звук и сервис быстрой записи рекламных роликов делают эту систему наиболее востребованным рекламным средством у наших арендаторов.

Мы всегда открыты для общения по любым нестандартным способам рекламы, которые применяются для обеспечения специальных акций наших арендаторов.


Промо-акции, раздачи приглашений и сэмплов, общественные акции, напольная графика, тематическое оформление – весь этот арсенал средств доступен на нашей территории.

Районы, которые окружают торговый центр, густо населены. Зона высокого притяжения вокруг торгового центра насчитывает более 300 тысяч жителей. Окружающие торговый центр магистрали характеризуются высоким трафиком в течение всего дня.

Новым арендаторам мы предоставляем 2 недели звуковой рекламы совершенно бесплатно (включая запись ролика).

ВНИМАНИЕ! Мы не размещаем на своей территории и рекламных носителях рекламу третьих фирм, не являющихся арендаторами нашего Торгового центра.

ПЛАН-СХЕМА РАЗМЕЩЕНИЯ ИНФОРМАЦИОННЫХ КОНСТРУКЦИЙ НА ФАСАДАХ ЗДАНИЯ

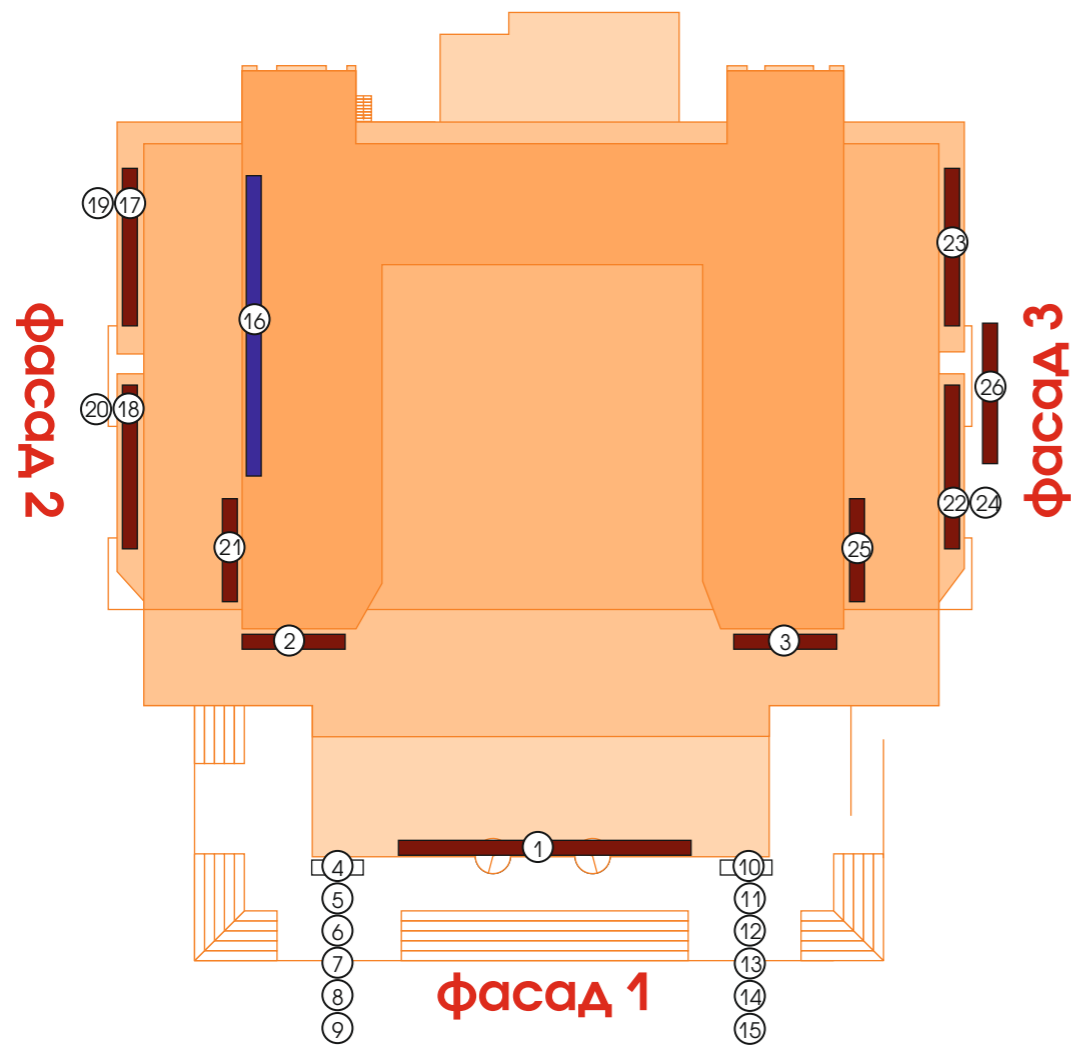


УСЛОВНЫЕ ОБОЗНАЧЕНИЯ

- Крышная установка, объёмные световые буквы
- Объёмные световые буквы, настенное размещение
- Световые короба, настенное размещение

№ п/п	вид конструкции	тип конструкции	размер	кол-во
①	ОБЪЁМНЫЕ СВЕТОВЫЕ БУКВЫ	Объёмные световые буквы Внутренний подсвет Настенное размещение	21370 X 2000 мм	1 шт.
②	ОБЪЁМНЫЕ СВЕТОВЫЕ БУКВЫ	Объёмные световые буквы Внутренний подсвет Настенное размещение	3090 X 2700 мм	1 шт.
③	ОБЪЁМНЫЕ СВЕТОВЫЕ БУКВЫ	Объёмные световые буквы Внутренний подсвет Настенное размещение	3090 X 2700 мм	1 шт.
④		Световой короб Настенное размещение	3400 X 1500 мм	1 шт.
⑤		Световой короб Настенное размещение	3400 X 1500 мм	1 шт.
⑥		Световой короб Настенное размещение	3400 X 1500 мм	1 шт.
⑦		Световой короб Настенное размещение	3400 X 1500 мм	1 шт.
⑧		Световой короб Настенное размещение	3400 X 1500 мм	1 шт.
⑨		Световой короб Настенное размещение	3400 X 1500 мм	1 шт.
⑩		Световой короб Настенное размещение	3400 X 1500 мм	1 шт.
⑪		Световой короб Настенное размещение	3400 X 1500 мм	1 шт.
⑫		Световой короб Настенное размещение	3400 X 1500 мм	1 шт.
⑬		Световой короб Настенное размещение	3400 X 1500 мм	1 шт.
⑭		Световой короб Настенное размещение	3400 X 1500 мм	1 шт.
⑮		Световой короб Настенное размещение	3400 X 1500 мм	1 шт.
⑯	ОБЪЁМНЫЕ СВЕТОВЫЕ БУКВЫ	Объёмные световые буквы Внутренний подсвет Крышная установка	31600 X 2520 мм	1 шт.
⑰	ОБЪЁМНЫЕ СВЕТОВЫЕ БУКВЫ	Объёмные световые буквы Внутренний подсвет Настенное размещение	10000 X 1800 мм	1 шт.

ПЛАН-СХЕМА РАЗМЕЩЕНИЯ ИНФОРМАЦИОННЫХ КОНСТРУКЦИЙ НА ФАСАДАХ ЗДАНИЯ

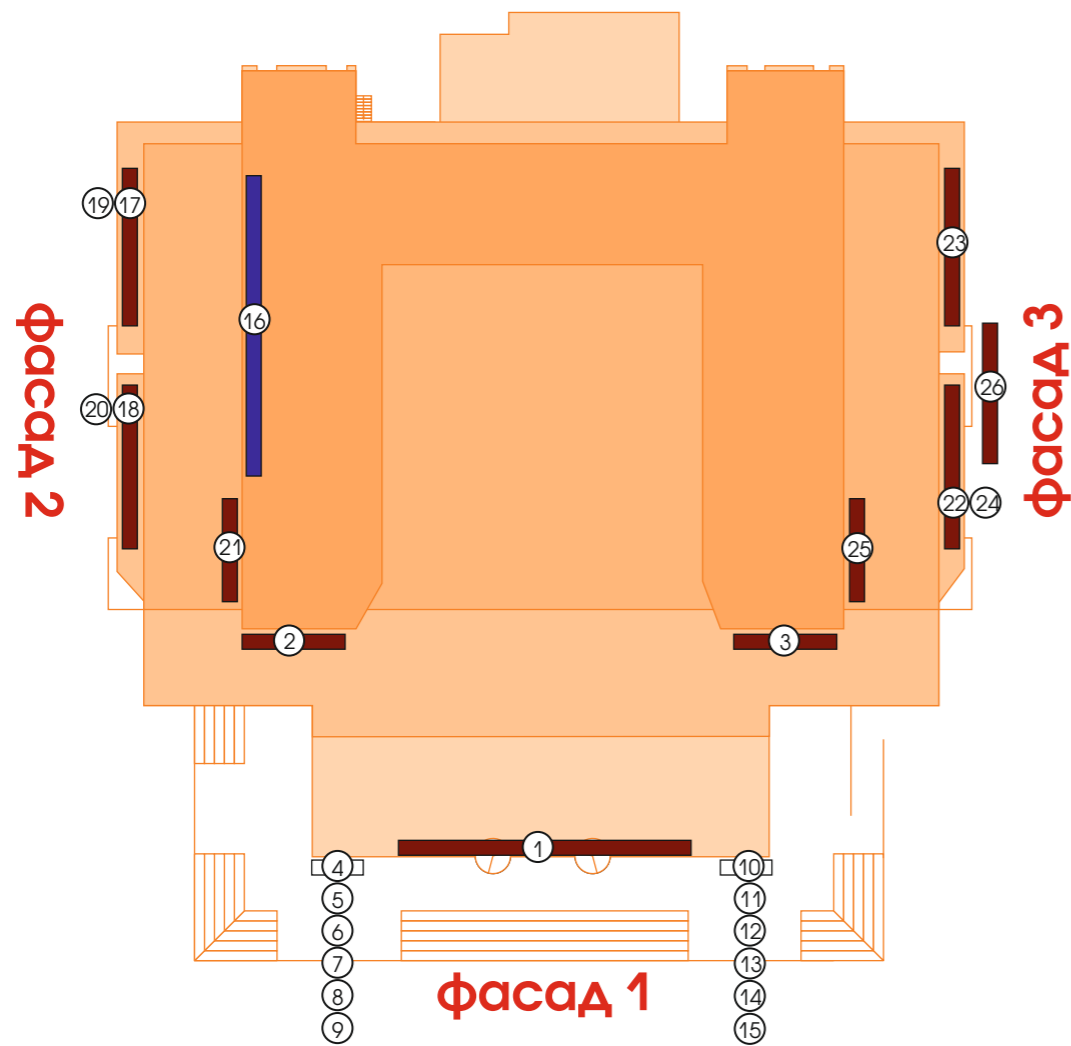

УСЛОВНЫЕ ОБОЗНАЧЕНИЯ

- Крышная установка, объёмные световые буквы
- Объёмные световые буквы, настенное размещение
- Световые короба, настенное размещение

№ п/п	вид конструкции	тип конструкции	размер	кол-во
18	ОБЪЁМНЫЕ СВЕТОВЫЕ БУКВЫ	Объёмные световые буквы Внутренний подсвет Настенное размещение	10000 X 1800 мм	1 шт.
19	ОБЪЁМНЫЕ СВЕТОВЫЕ БУКВЫ	Объёмные световые буквы Внутренний подсвет Настенное размещение	10000 X 1800 мм	1 шт.
20	ОБЪЁМНЫЕ СВЕТОВЫЕ БУКВЫ	Объёмные световые буквы Внутренний подсвет Настенное размещение	10000 X 1800 мм	1 шт.
21	ОБЪЁМНЫЕ СВЕТОВЫЕ БУКВЫ	Объёмные световые буквы Внутренний подсвет Настенное размещение	3090 X 2700 мм	1 шт.
22	ОБЪЁМНЫЕ СВЕТОВЫЕ БУКВЫ	Объёмные световые буквы Внутренний подсвет Настенное размещение	10000 X 1800 мм	1 шт.
23	ОБЪЁМНЫЕ СВЕТОВЫЕ БУКВЫ	Объёмные световые буквы Внутренний подсвет Настенное размещение	10000 X 1800 мм	1 шт.
24	ОБЪЁМНЫЕ СВЕТОВЫЕ БУКВЫ	Объёмные световые буквы Внутренний подсвет Настенное размещение	10000 X 1800 мм	1 шт.
25	ОБЪЁМНЫЕ СВЕТОВЫЕ БУКВЫ	Объёмные световые буквы Внутренний подсвет Настенное размещение	3090 X 2700 мм	1 шт.
26	ОБЪЁМНЫЕ СВЕТОВЫЕ БУКВЫ	Объёмные световые буквы Внутренний подсвет	10800 X 1800 мм	1 шт.

СУЩЕСТВУЮЩИЙ ВИД



Вид 1

СУЩЕСТВУЮЩИЙ ВИД



Вид 2



Вид 3

СУЩЕСТВУЮЩИЙ ВИД



Вид 4



Вид 5

ФОТОМОНТАЖ



Вид 1

ФОТОМОНТАЖ



Вид 2



Вид 3

ФОТОМОНТАЖ




Вид 4




Вид 5

ФАСАД 1 РАЗМЕЩЕНИЕ ИНФОРМАЦИОННЫХ КОНСТРУКЦИЙ

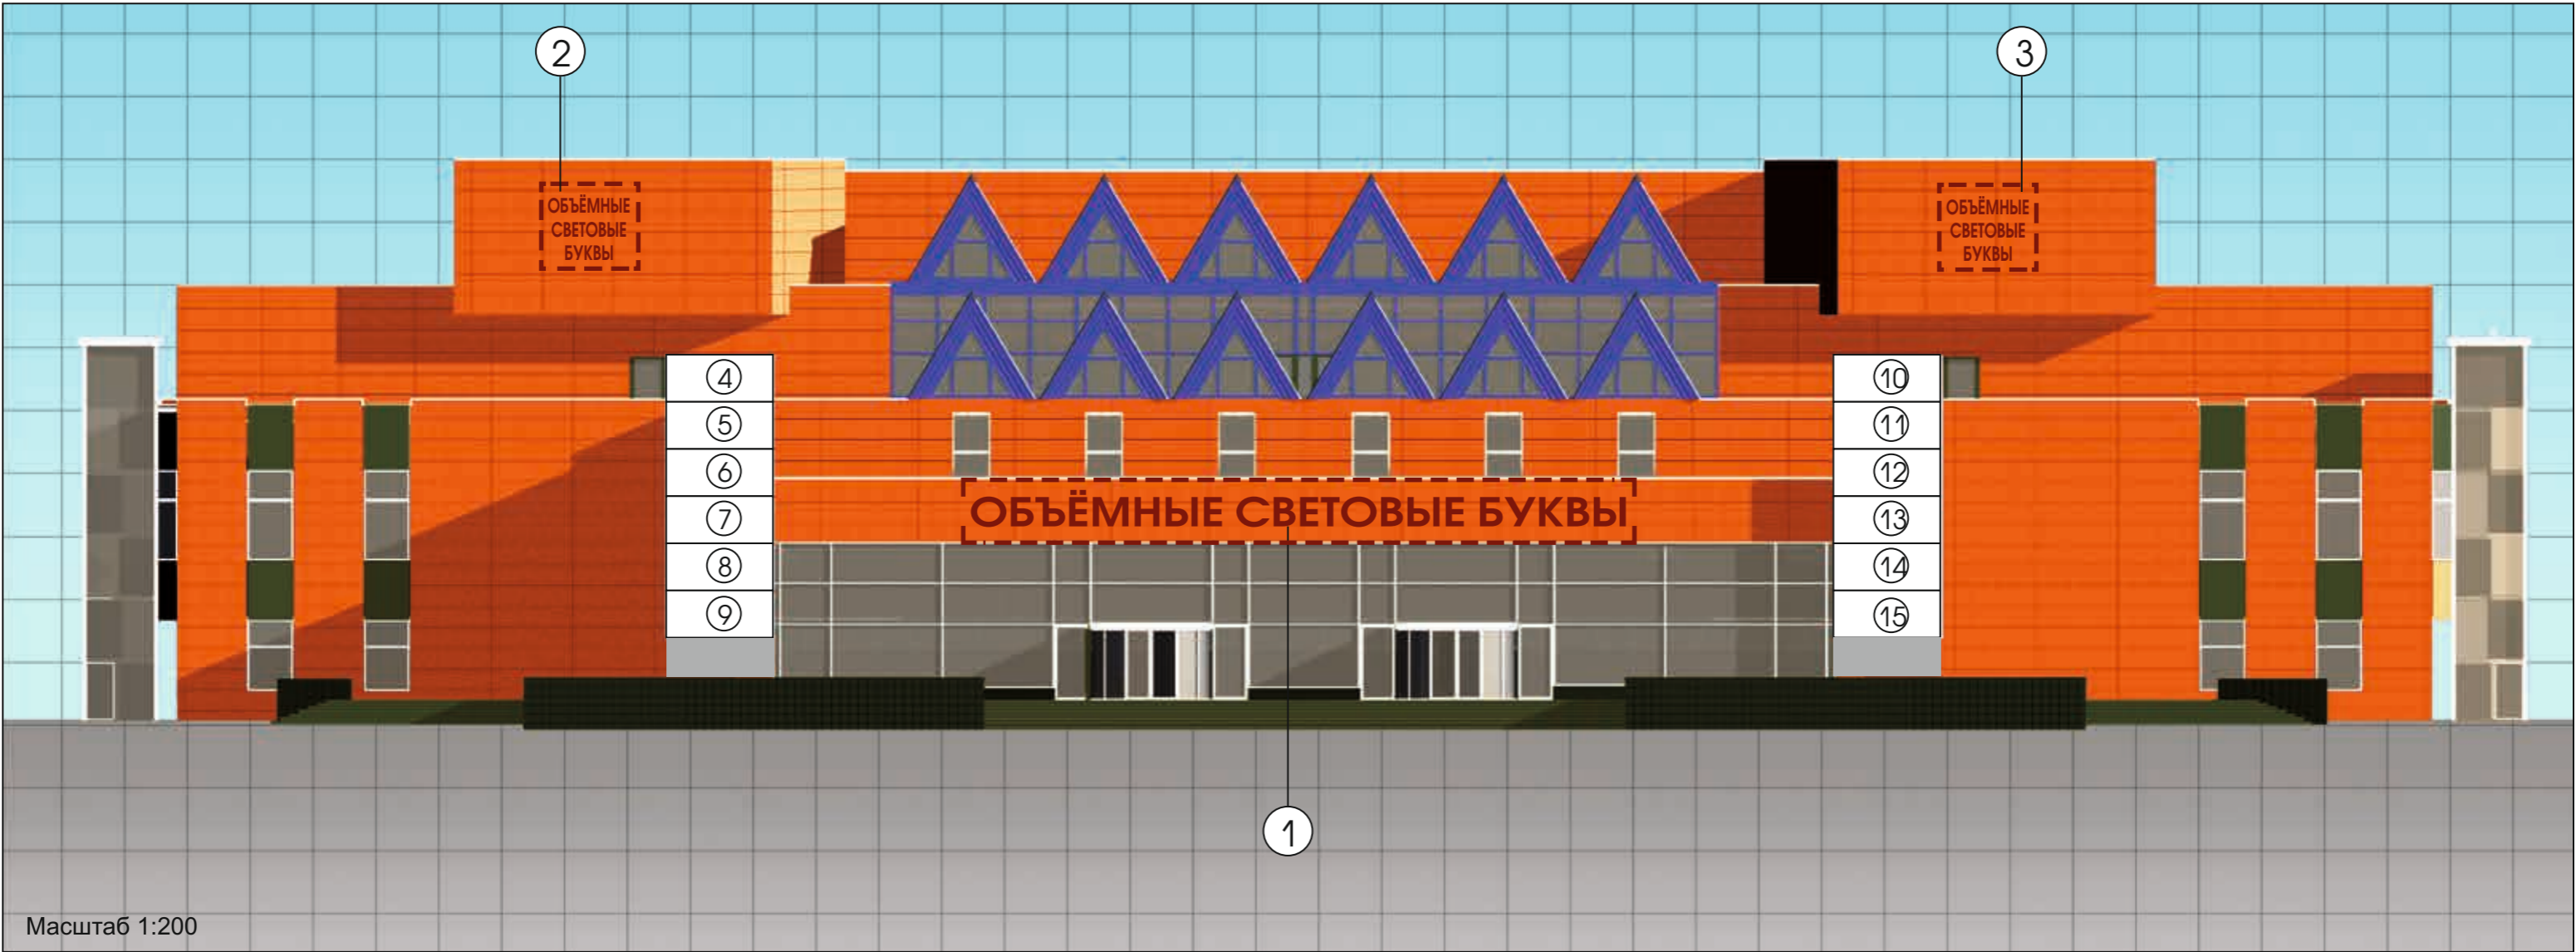

УСЛОВНЫЕ ОБОЗНАЧЕНИЯ

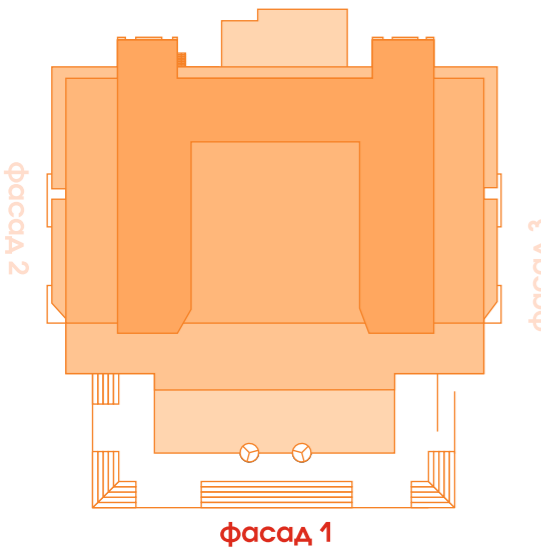


- ①
ОБЪЁМНЫЕ СВЕТОВЫЕ БУКВЫ
Объёмные световые буквы, внутренний подсвет,
настенное размещение- 21370 X 2000 мм
- ② ③
ОБЪЁМНЫЕ СВЕТОВЫЕ БУКВЫ
Объёмные световые буквы, внутренний подсвет,
настенное размещение- 3090 X 2700 мм
- ④ ⑤ ⑥ ⑦ ⑧ ⑨ ⑩ ⑪ ⑫ ⑬ ⑭ ⑮


Световой короб, внутренний подсвет,
настенное размещение- 3400 X 1500 мм

ФАСАД 2

РАЗМЕЩЕНИЕ ИНФОРМАЦИОННЫХ КОНСТРУКЦИЙ

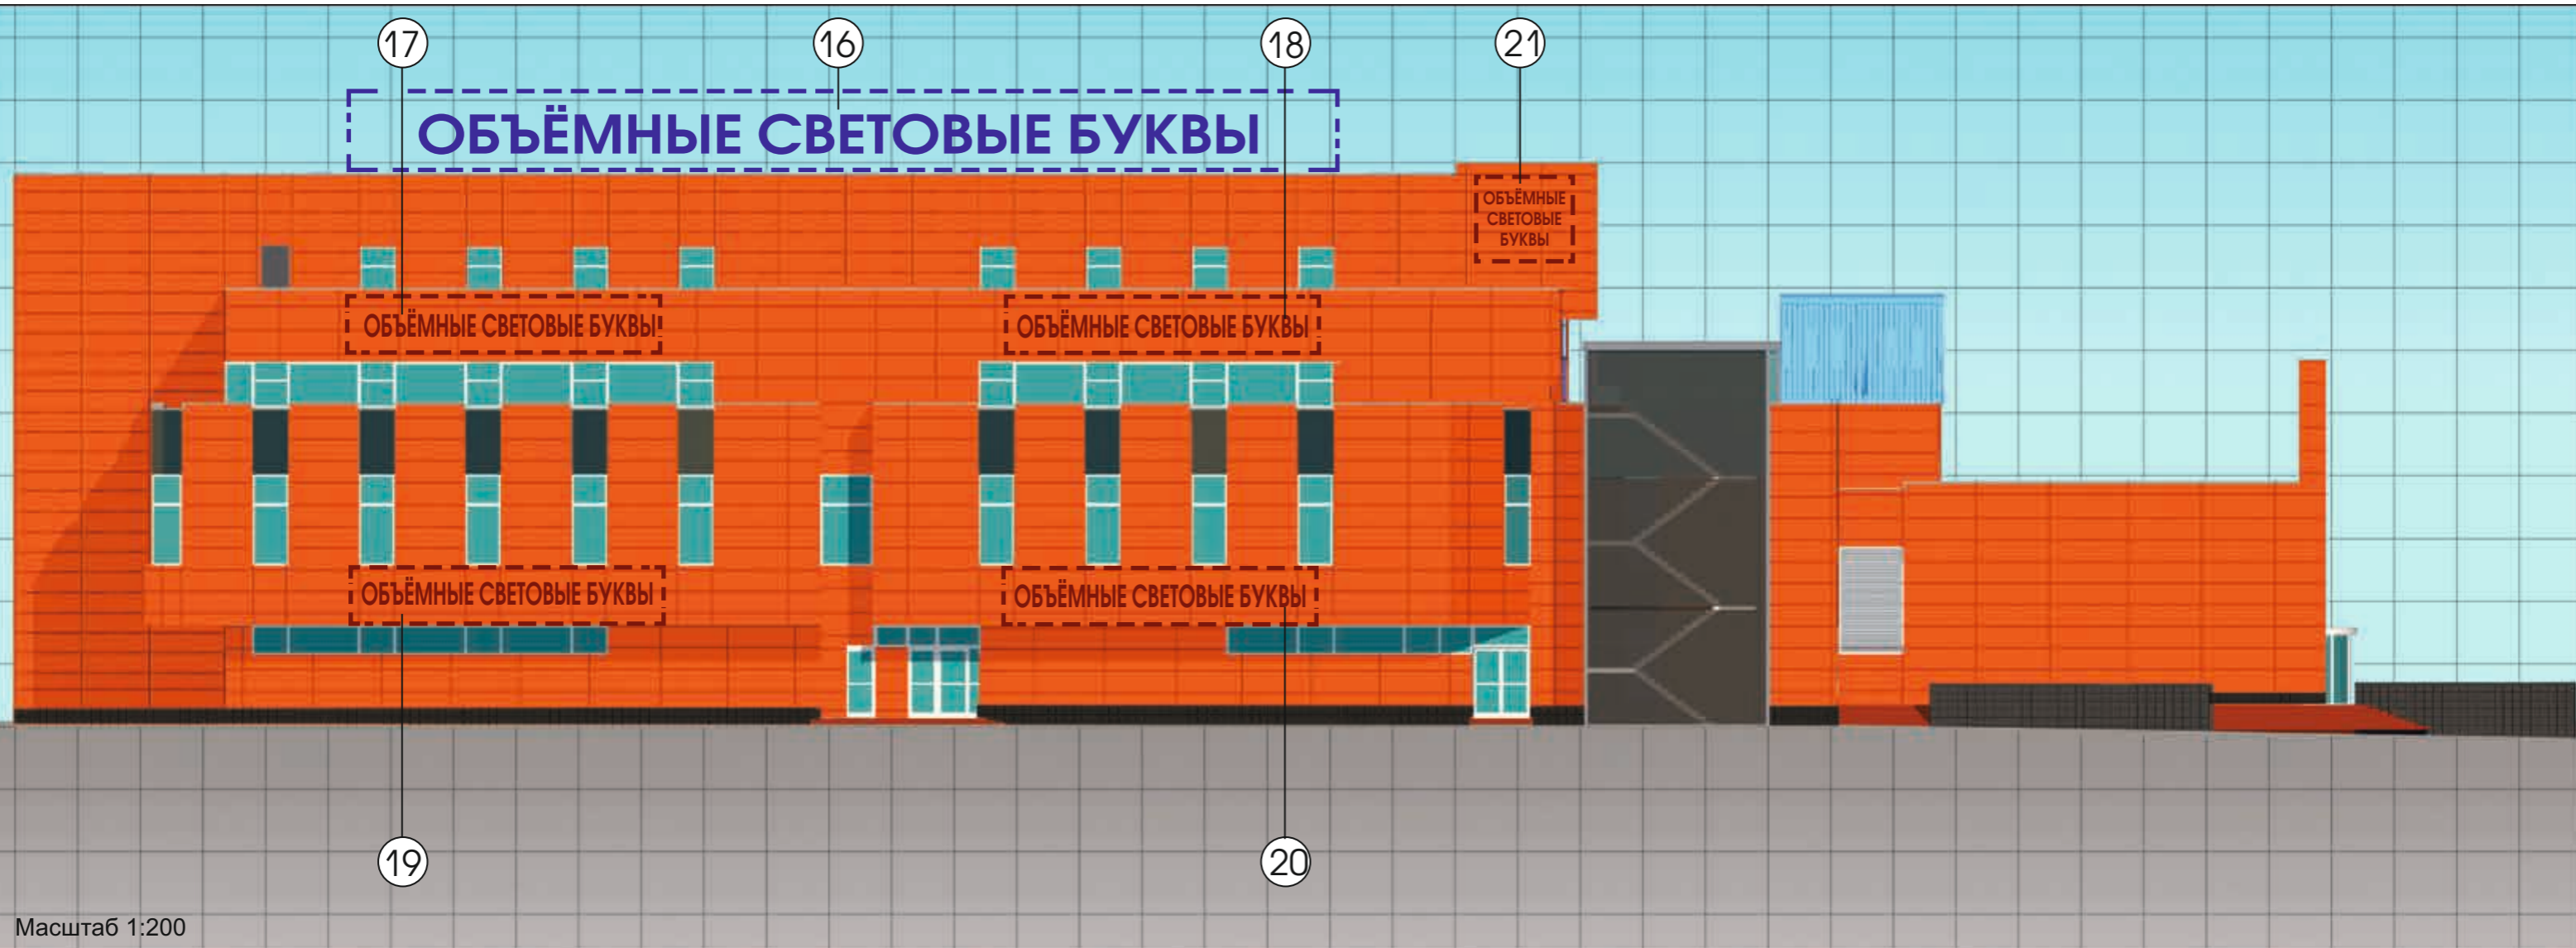


УСЛОВНЫЕ ОБОЗНАЧЕНИЯ

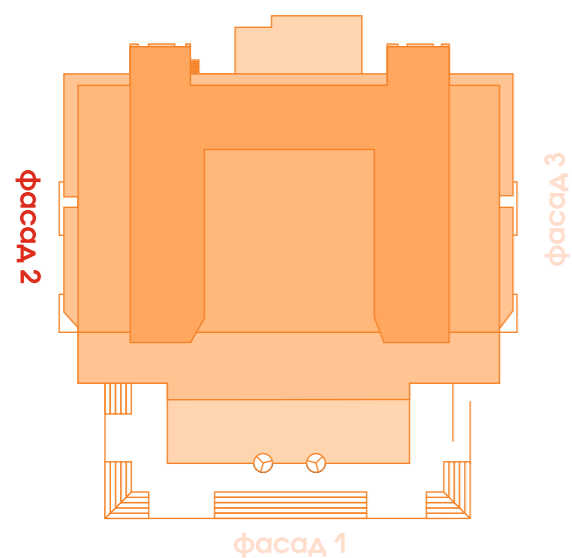

- 16
ОБЪЁМНЫЕ СВЕТОВЫЕ БУКВЫ
- 17
18
19
20
ОБЪЁМНЫЕ СВЕТОВЫЕ БУКВЫ
- 21
ОБЪЁМНЫЕ СВЕТОВЫЕ БУКВЫ


- Объёмные световые буквы, внутренний подсвет, крышная установка.....- 31600 X 2520 мм
- Объёмные световые буквы, внутренний подсвет, настенное размещение- 10000 X 1800мм
- Объёмные световые буквы, внутренний подсвет, настенное размещение- 3090 X 2700 мм

ФАСАД 3 РАЗМЕЩЕНИЕ ИНФОРМАЦИОННЫХ КОНСТРУКЦИЙ

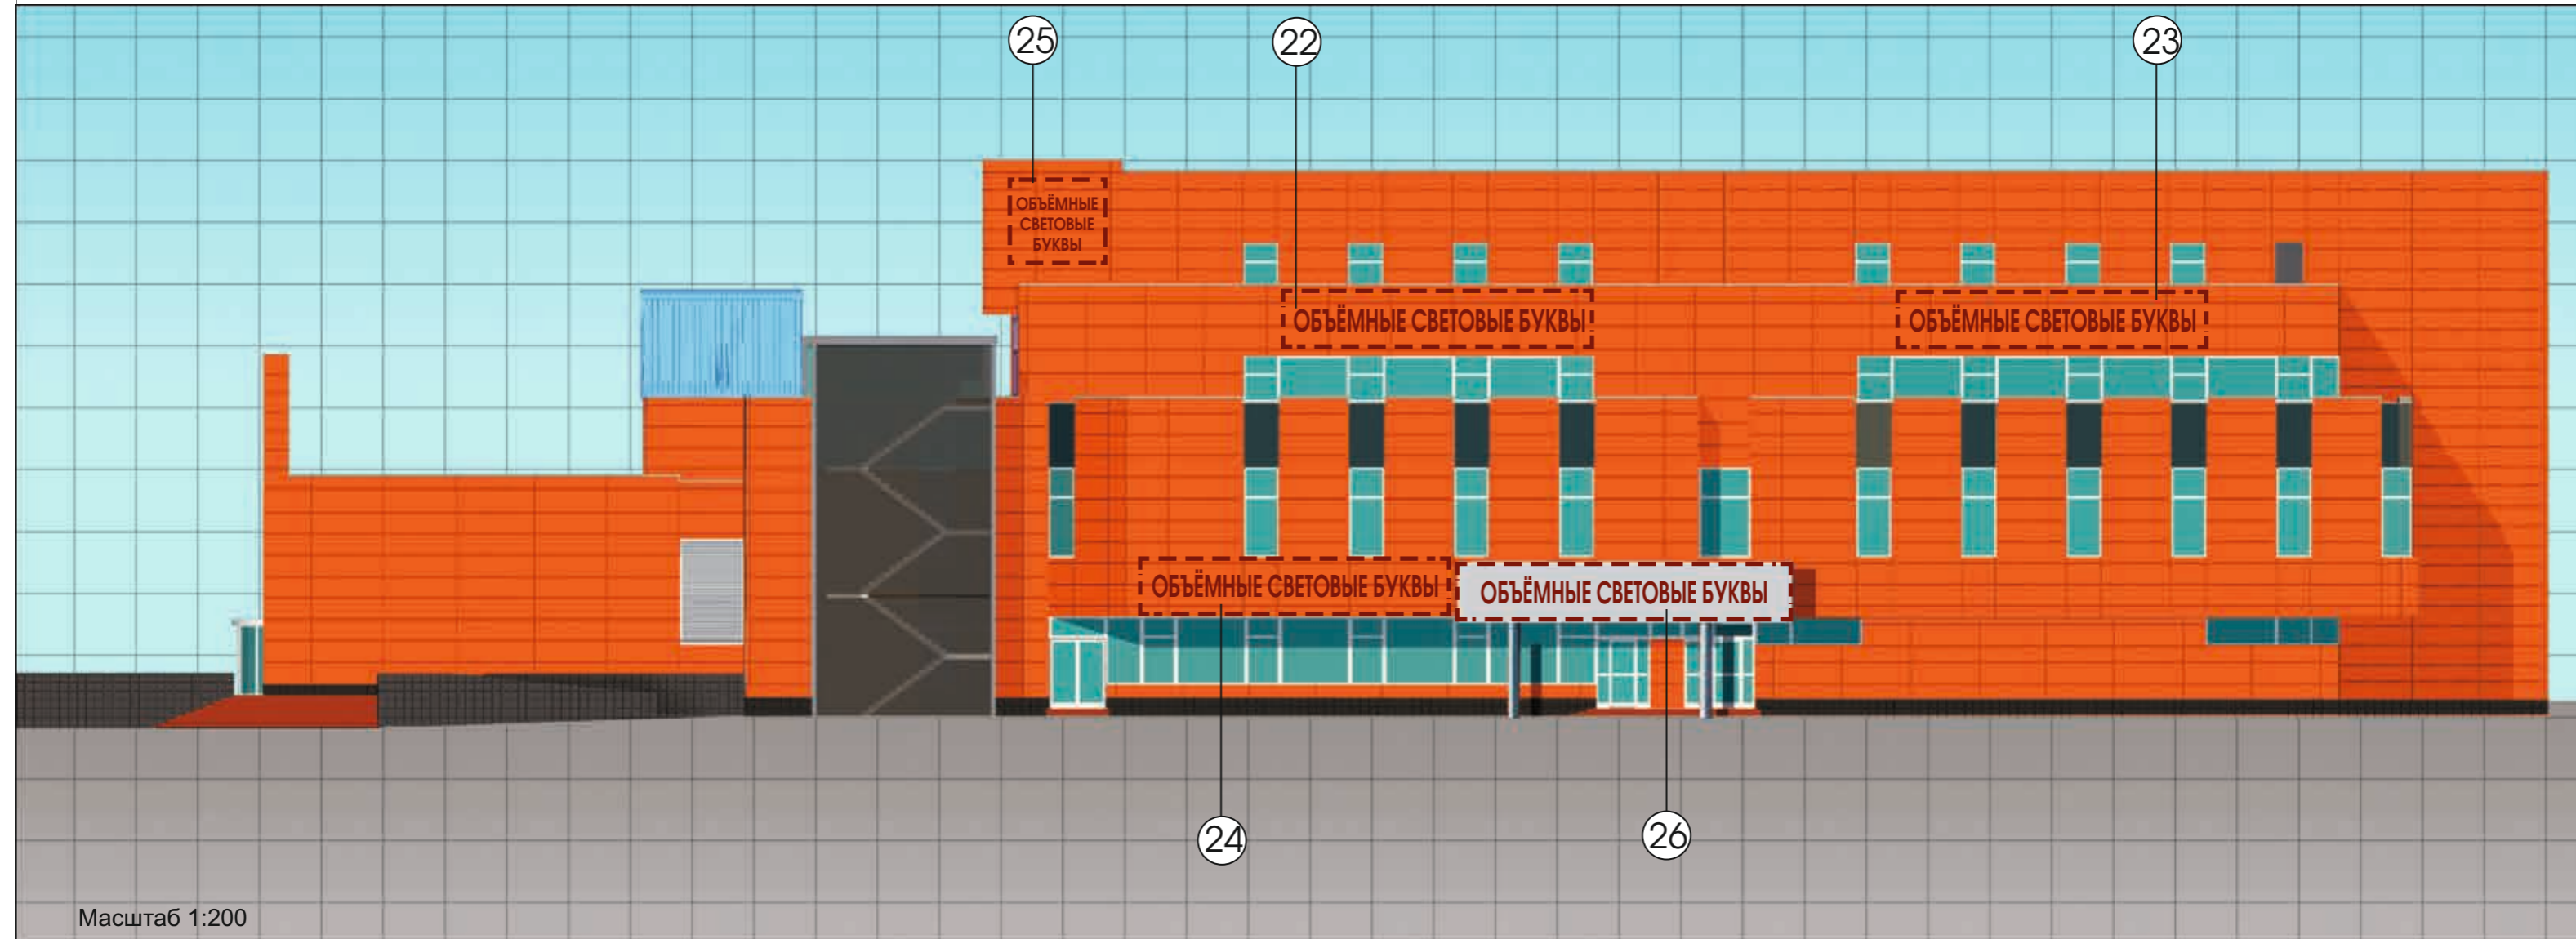

Масштаб 1:200

УСЛОВНЫЕ ОБОЗНАЧЕНИЯ

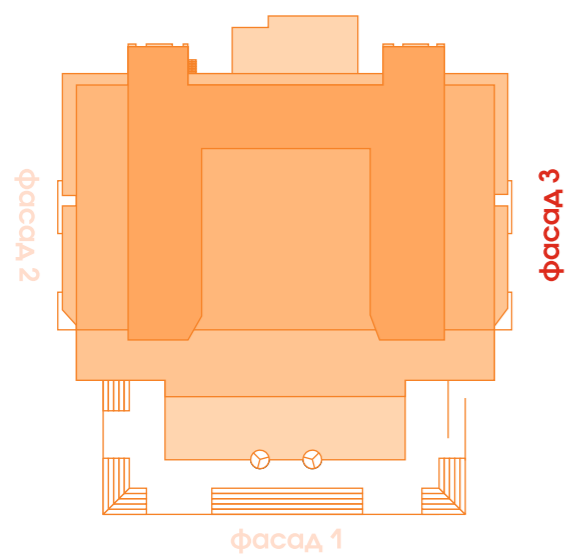

<p>②② ②③ ②④</p> <p>ОБЪЁМНЫЕ СВЕТОВЫЕ БУКВЫ</p>	<p>Объёмные световые буквы, внутренний подсвет, настенное размещение- 10000 X 1800 мм</p>
<p>②⑤</p> <p>ОБЪЁМНЫЕ СВЕТОВЫЕ БУКВЫ</p>	<p>Объёмные световые буквы, внутренний подсвет, настенное размещение- 3090 X 2700 мм</p>
<p>②⑥</p> <p>ОБЪЁМНЫЕ СВЕТОВЫЕ БУКВЫ</p>	<p>Объёмные световые буквы, внутренний подсвет- 10800 X 1800 мм</p>